
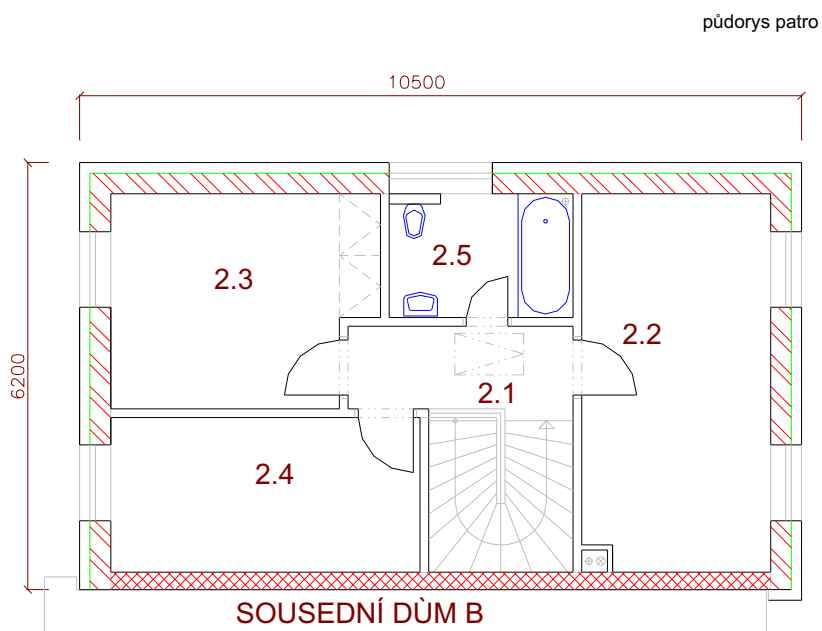


Možnost provedení RD 5 s přístřeškem / garáž

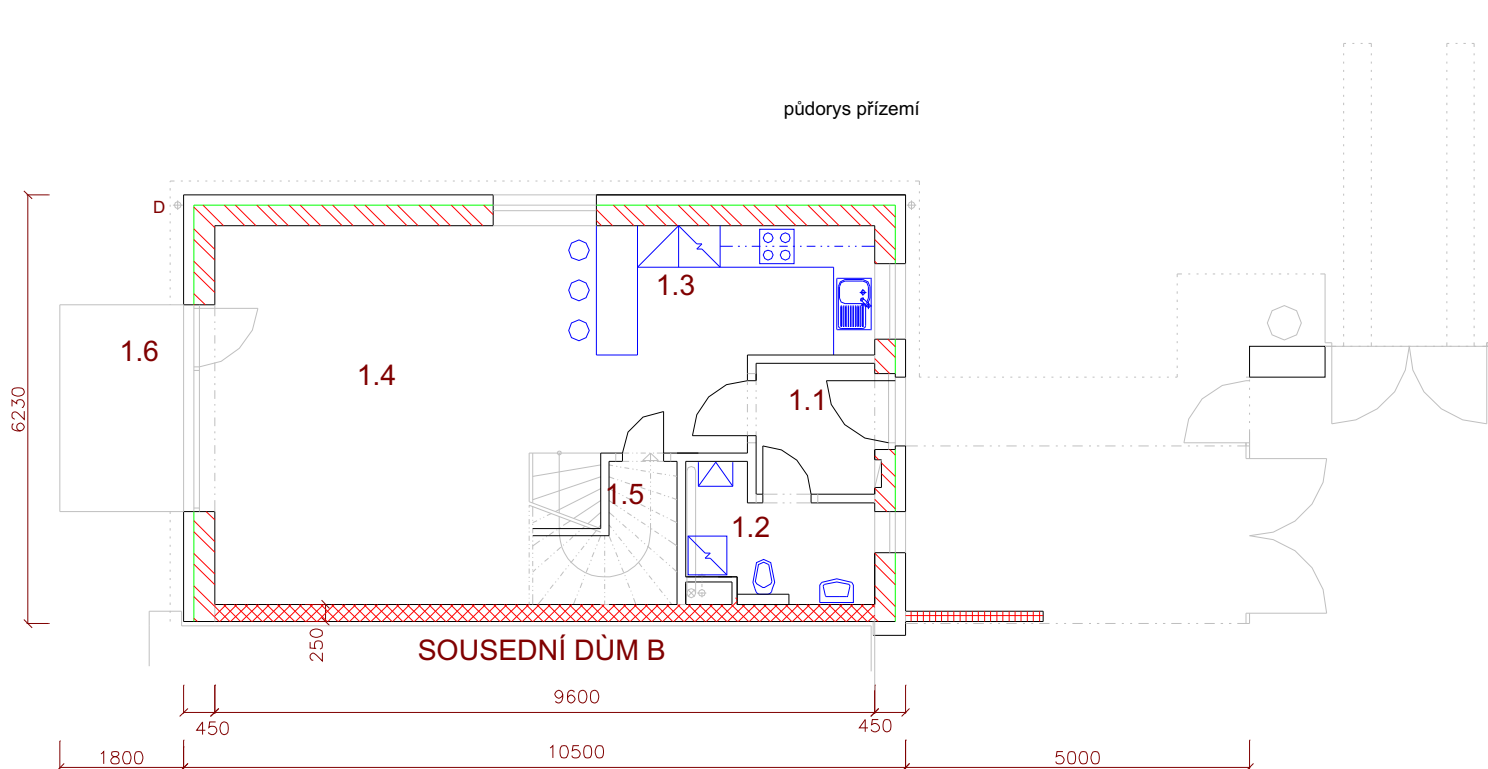

Ilustrativní příloha

Kupující si vyhrazuje právo na úpravy a provedení dle kupní smlouvy