



# Standradní provedení RD 8

půdorys přízemí

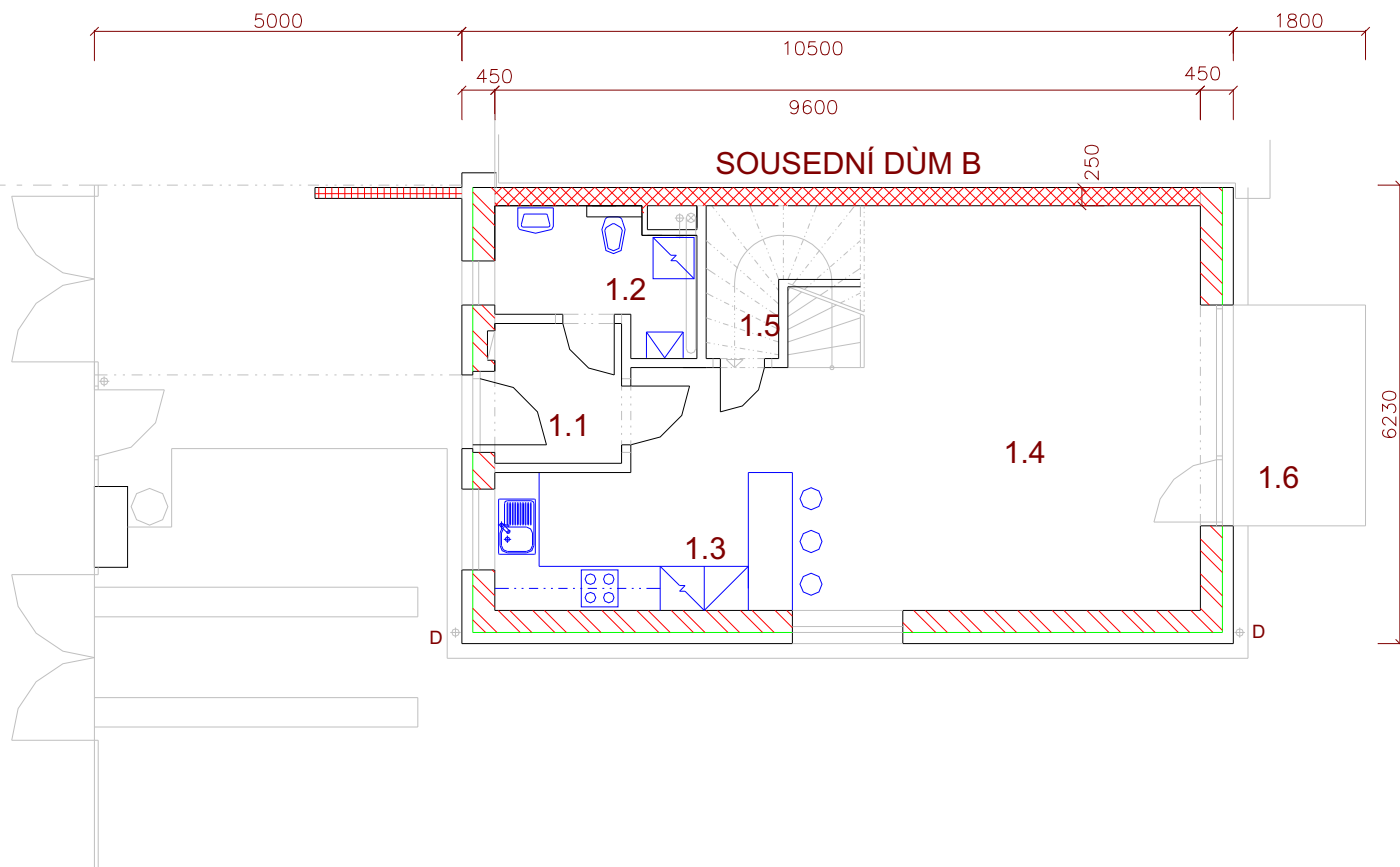

půdorys patro

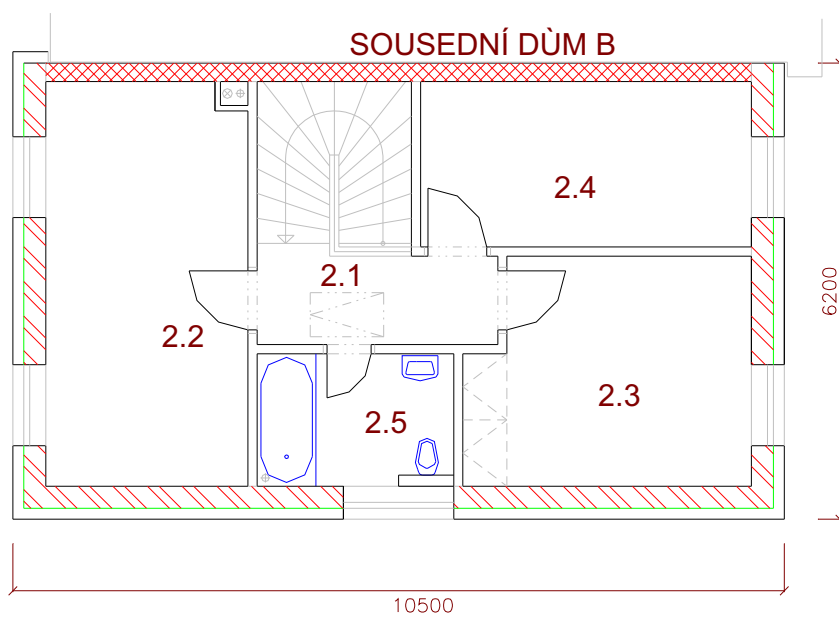

Ilustrativní příloha  
Kupující si vyhrazuje právo na úpravy a provedení dle kupní smlouvy